



VARIANTE ETAGE AVEC DORTOIRS



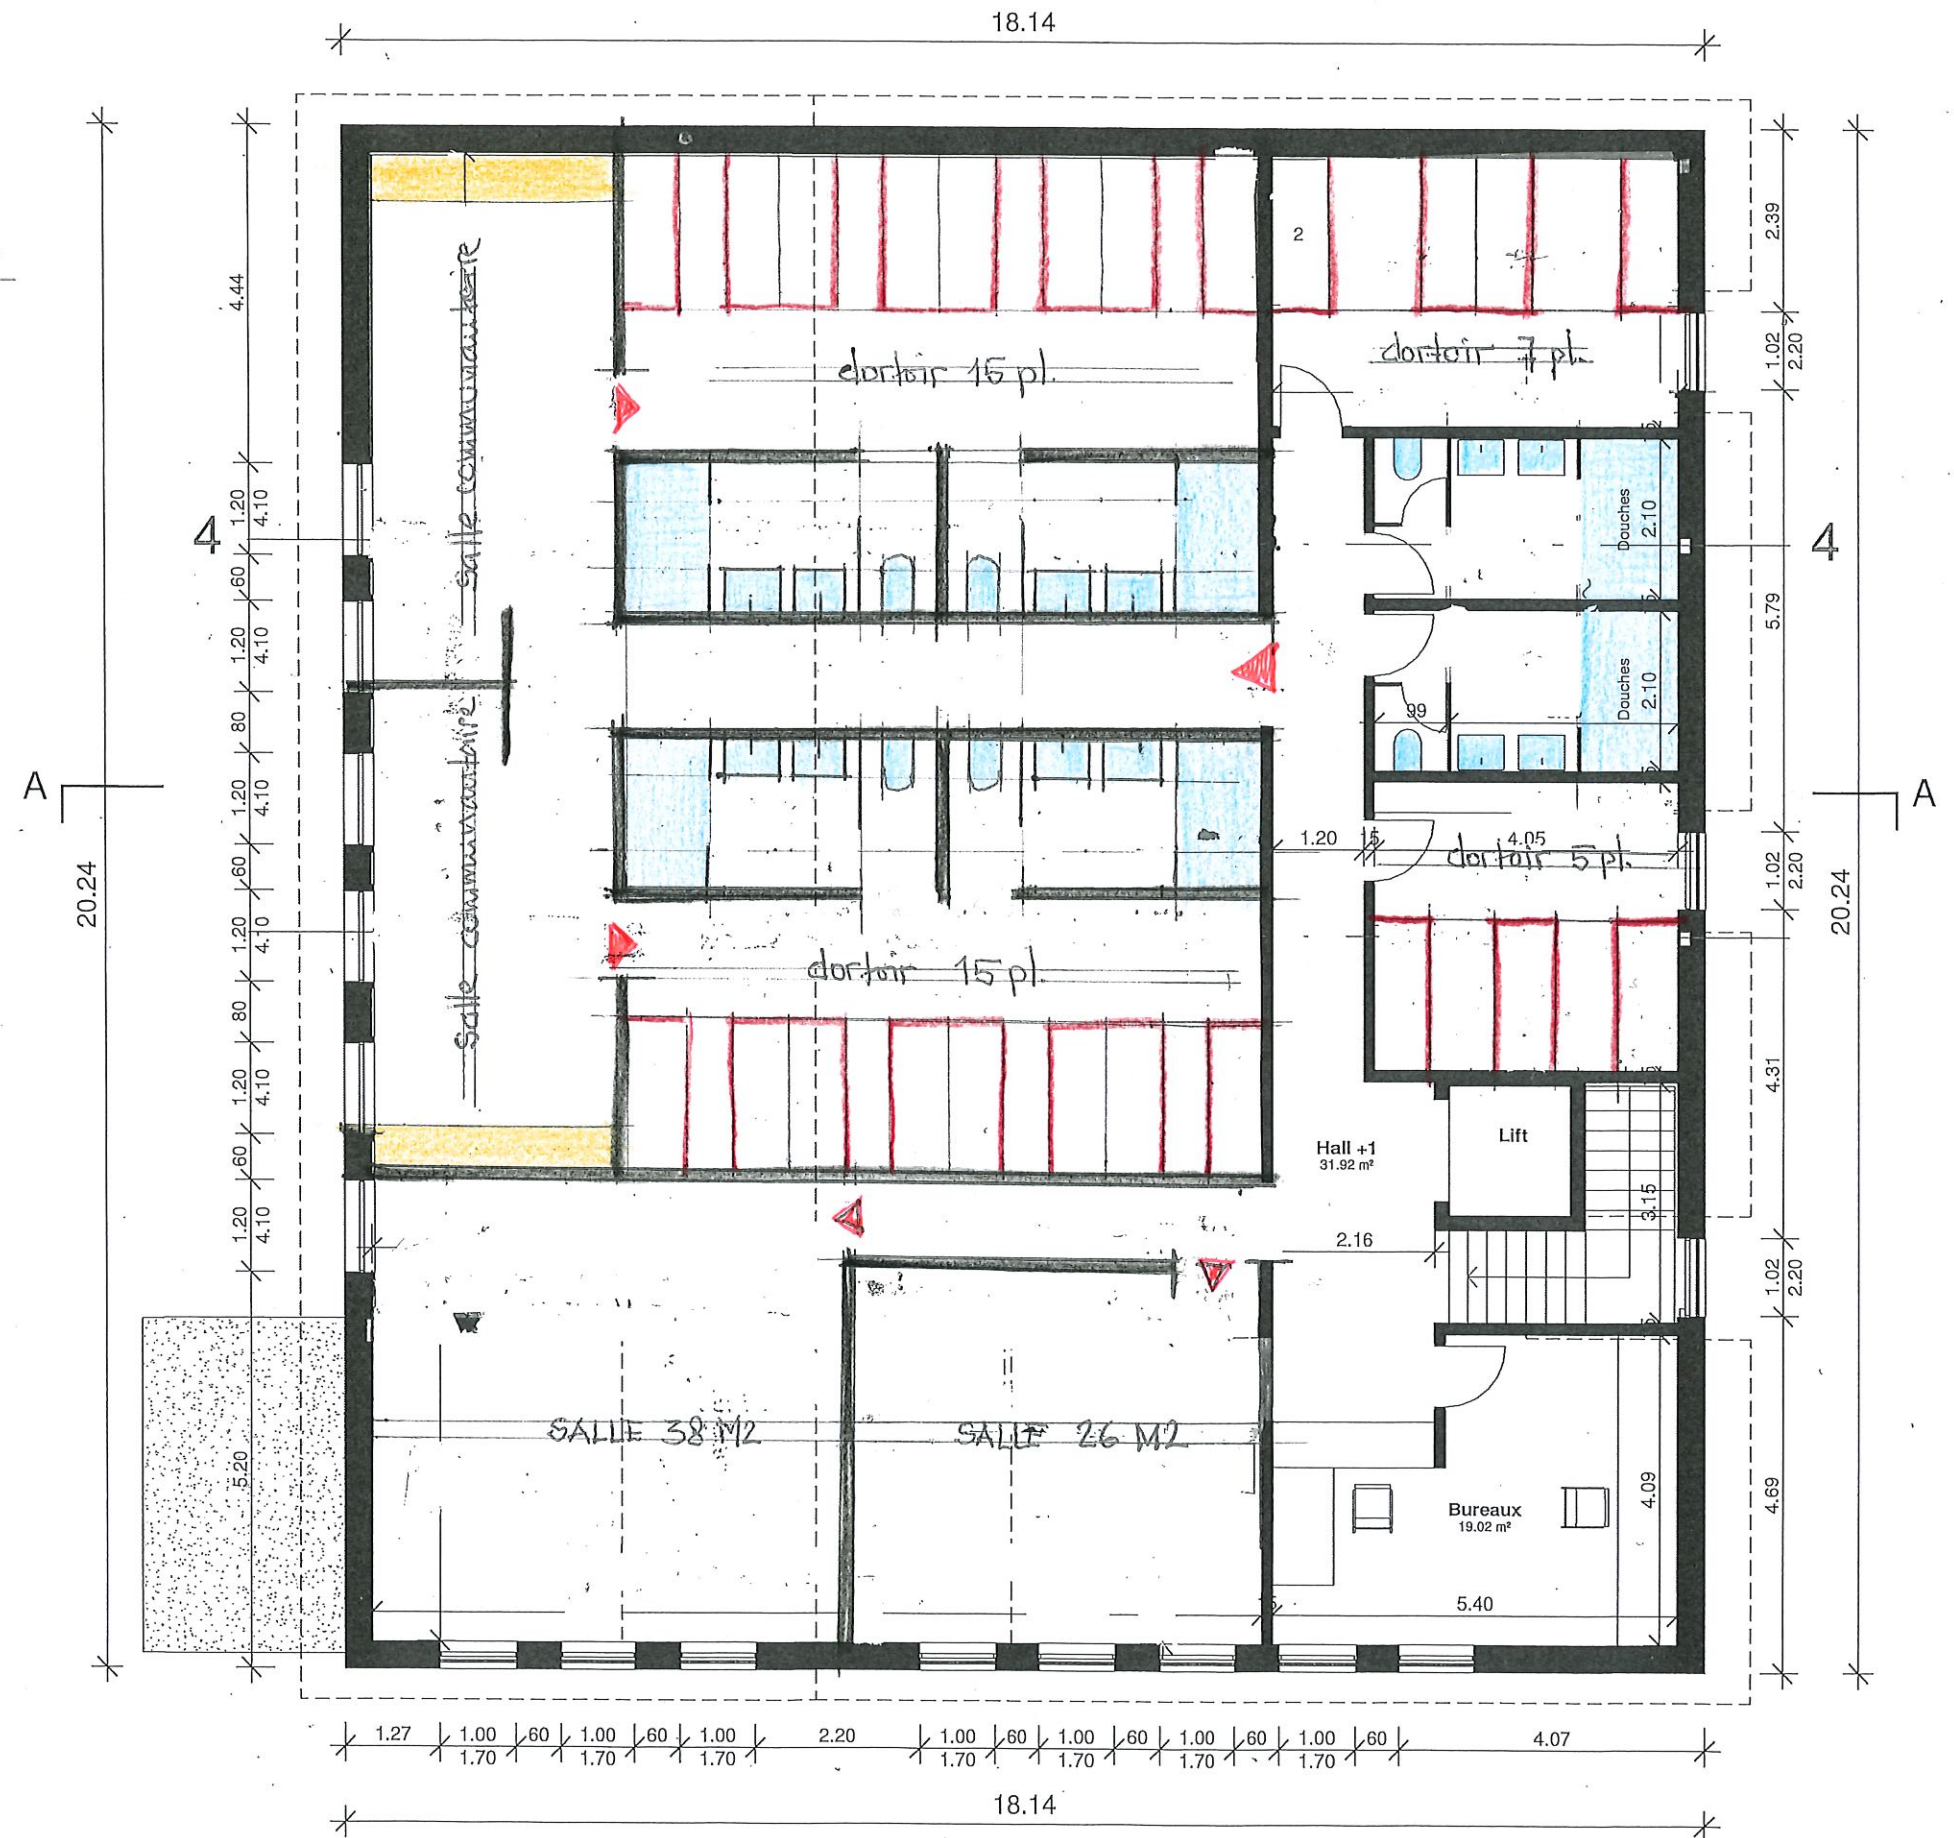


		Construction d'une salle communale		Parcelle 547 , 2887 Soubey	
		Etage		dates	
				11/18/20	
plan n°: AP - 04		whg.architectes		Olivier Gogniat EPFZ-SIA-REG.A	
éch:		1 : 100			
		Rue de la Gruère 5		Tél: 032 951 17 13	
		2350 Saignelégier		Fax: 032 951 13 31	
		Bureau d'architecture		format: A3	
				dess: DE	

VARIANT ETAGE AVEC DORTOIRS

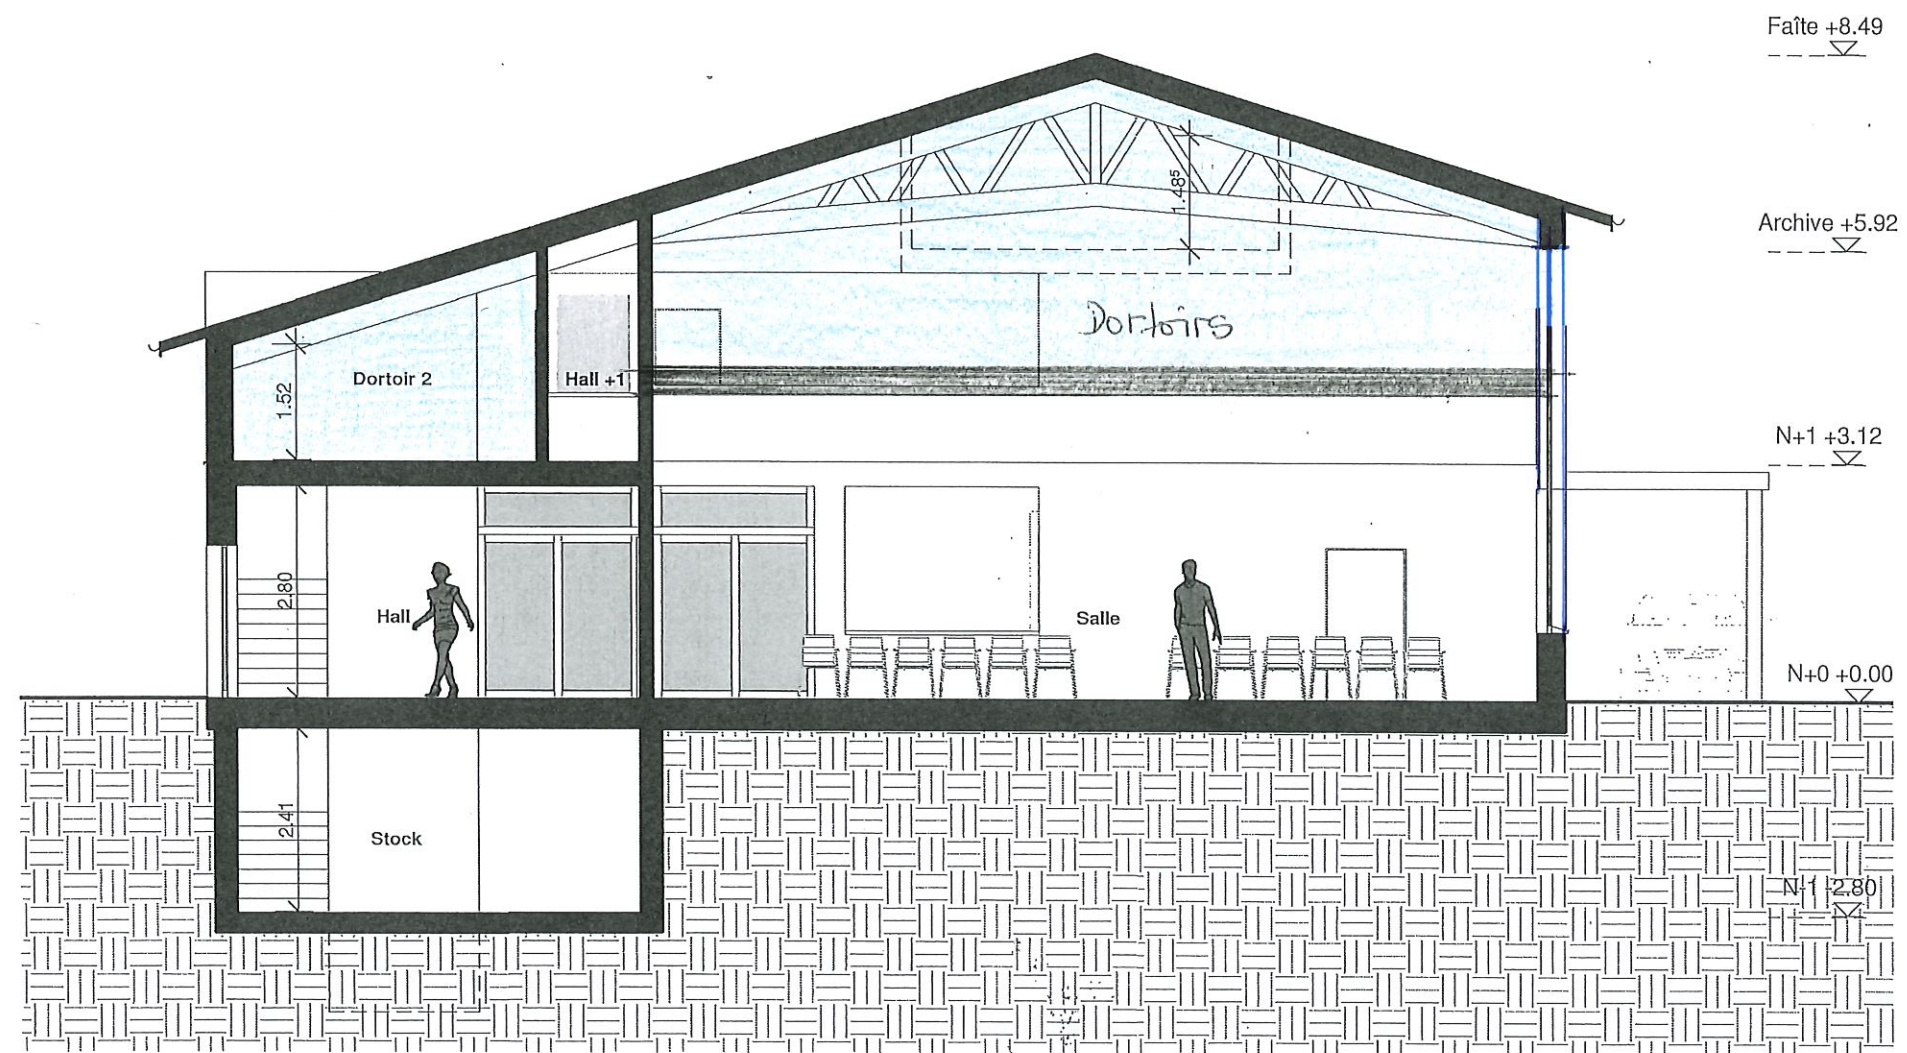

Construction d'une salle communale Parcelle 547 , 2887 Soubey			
Coupe A		dates	
		11/18/20	
plan n°: AP - 06	whg.architectes	Olivier Gogniat	EPFZ-SIA-REG.A
éch: 1 : 100	Rue de la Gruère 5 2350 Saignelégier	Bureau d'architecture	Tél: 032 951 17 13 Fax: 032 951 13 31
		format: A3	dess: DE

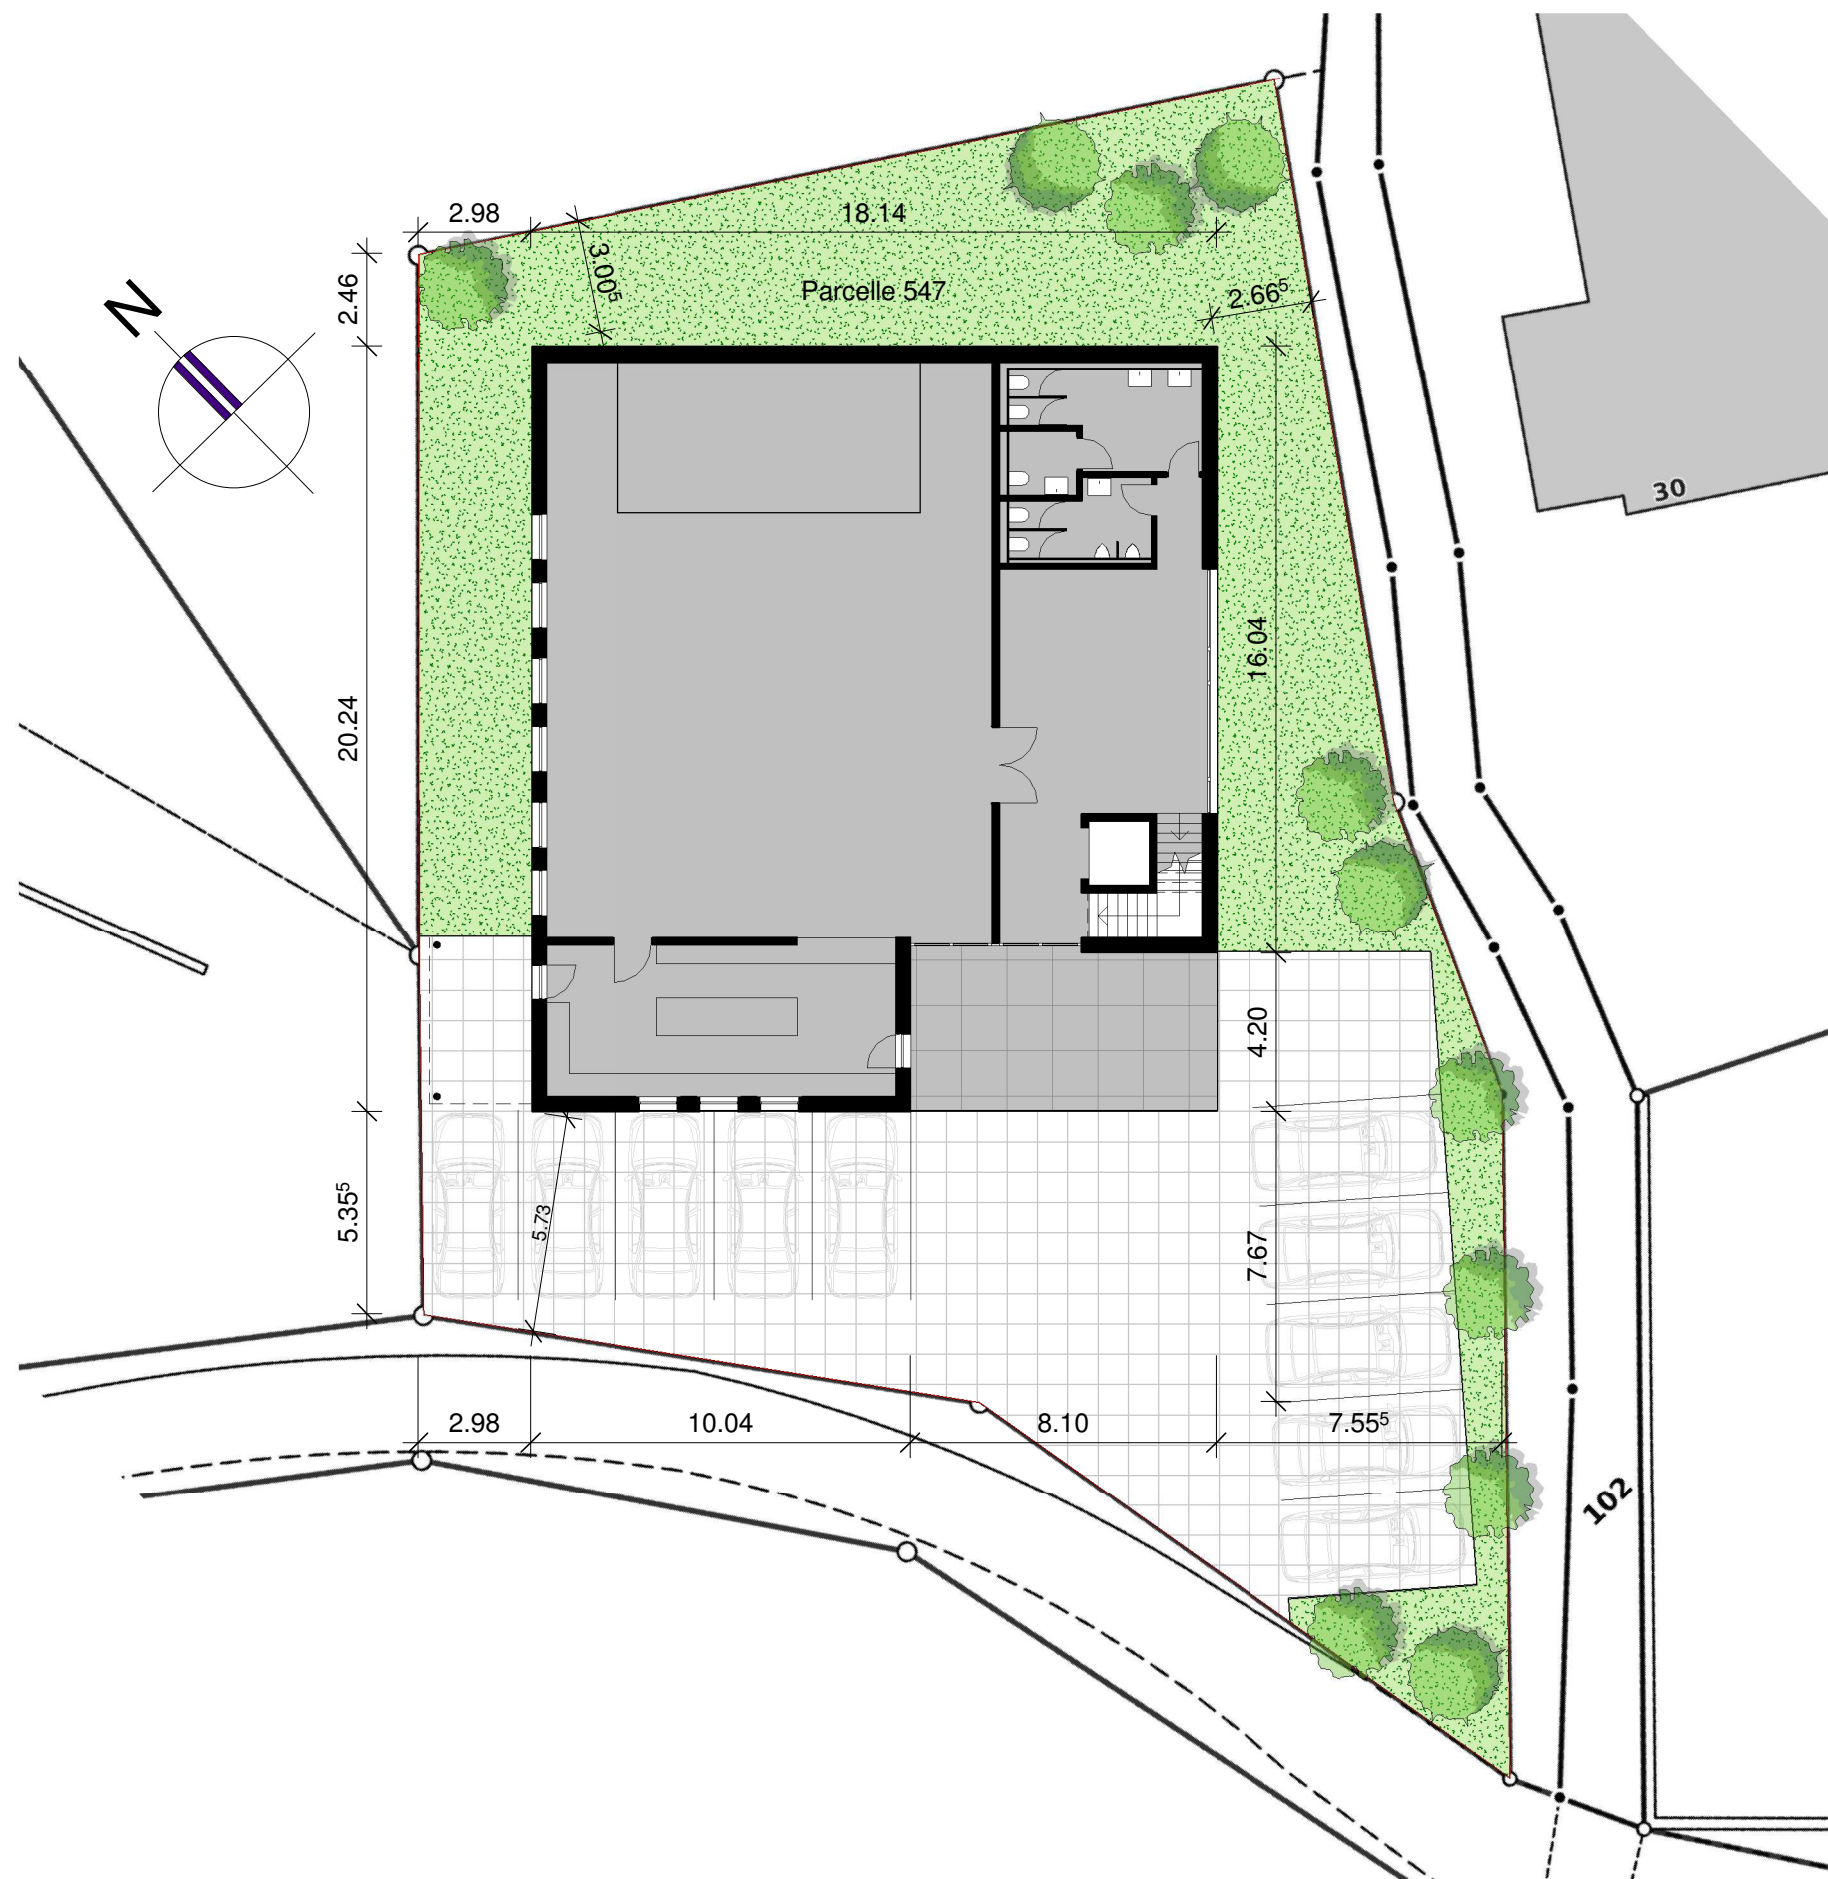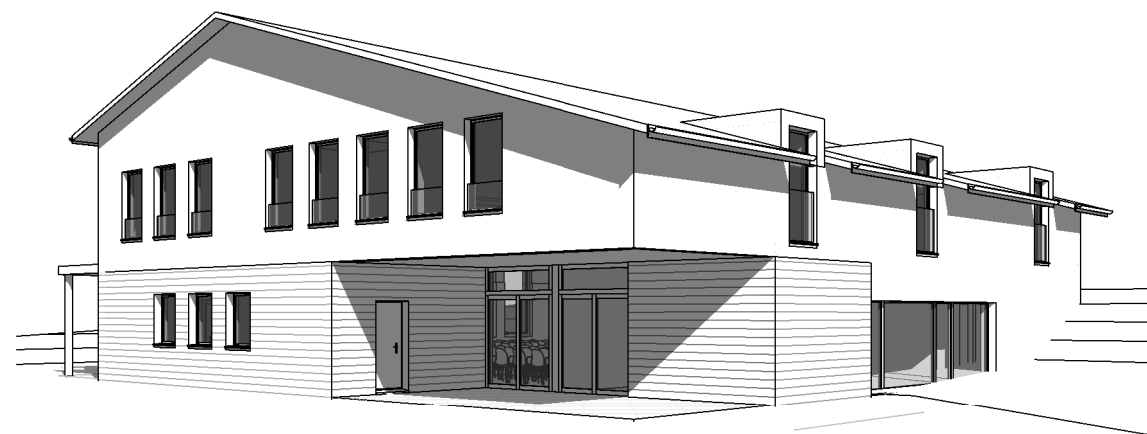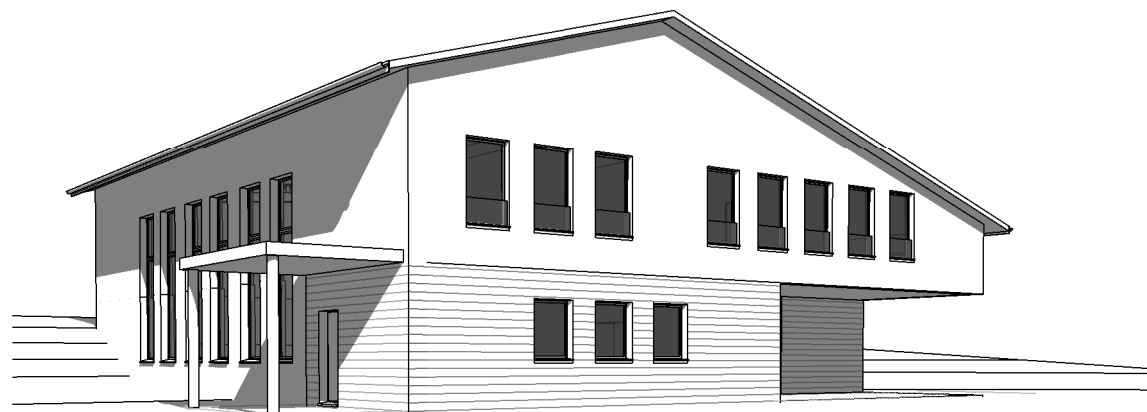

Construction d'une salle communale		Parcelle 547 , 2887 Soubey	
Situation		dates	
plan n°: AP - 01		20.11.2020	
whg.architectes		Olivier Gogniat EPFZ-SIA-REG.A	
éché: 1 : 200		format: A3	
Rue de la Gruère 5		dess: DE	
2350 Saignelégier		Bureau d'architecture	
		Tél: 032 951 17 13	
		Fax: 032 951 13 31	

plan n°:

AP - 03

éch:

1 : 100

Construction d'une salle communale

Parcelle 547 , 2887 Soubey

Rez - Variante banquet

whg.architectes

Olivier Gogniat

EPFZ-SIA-REG.A

Rue de la Gruère 5

2350 Saignelégier

Bureau d'architecture

Tél: 032 951 17 13

Fax: 032 951 13 31

dates


11/18/20

format:

A3

dess:

DE

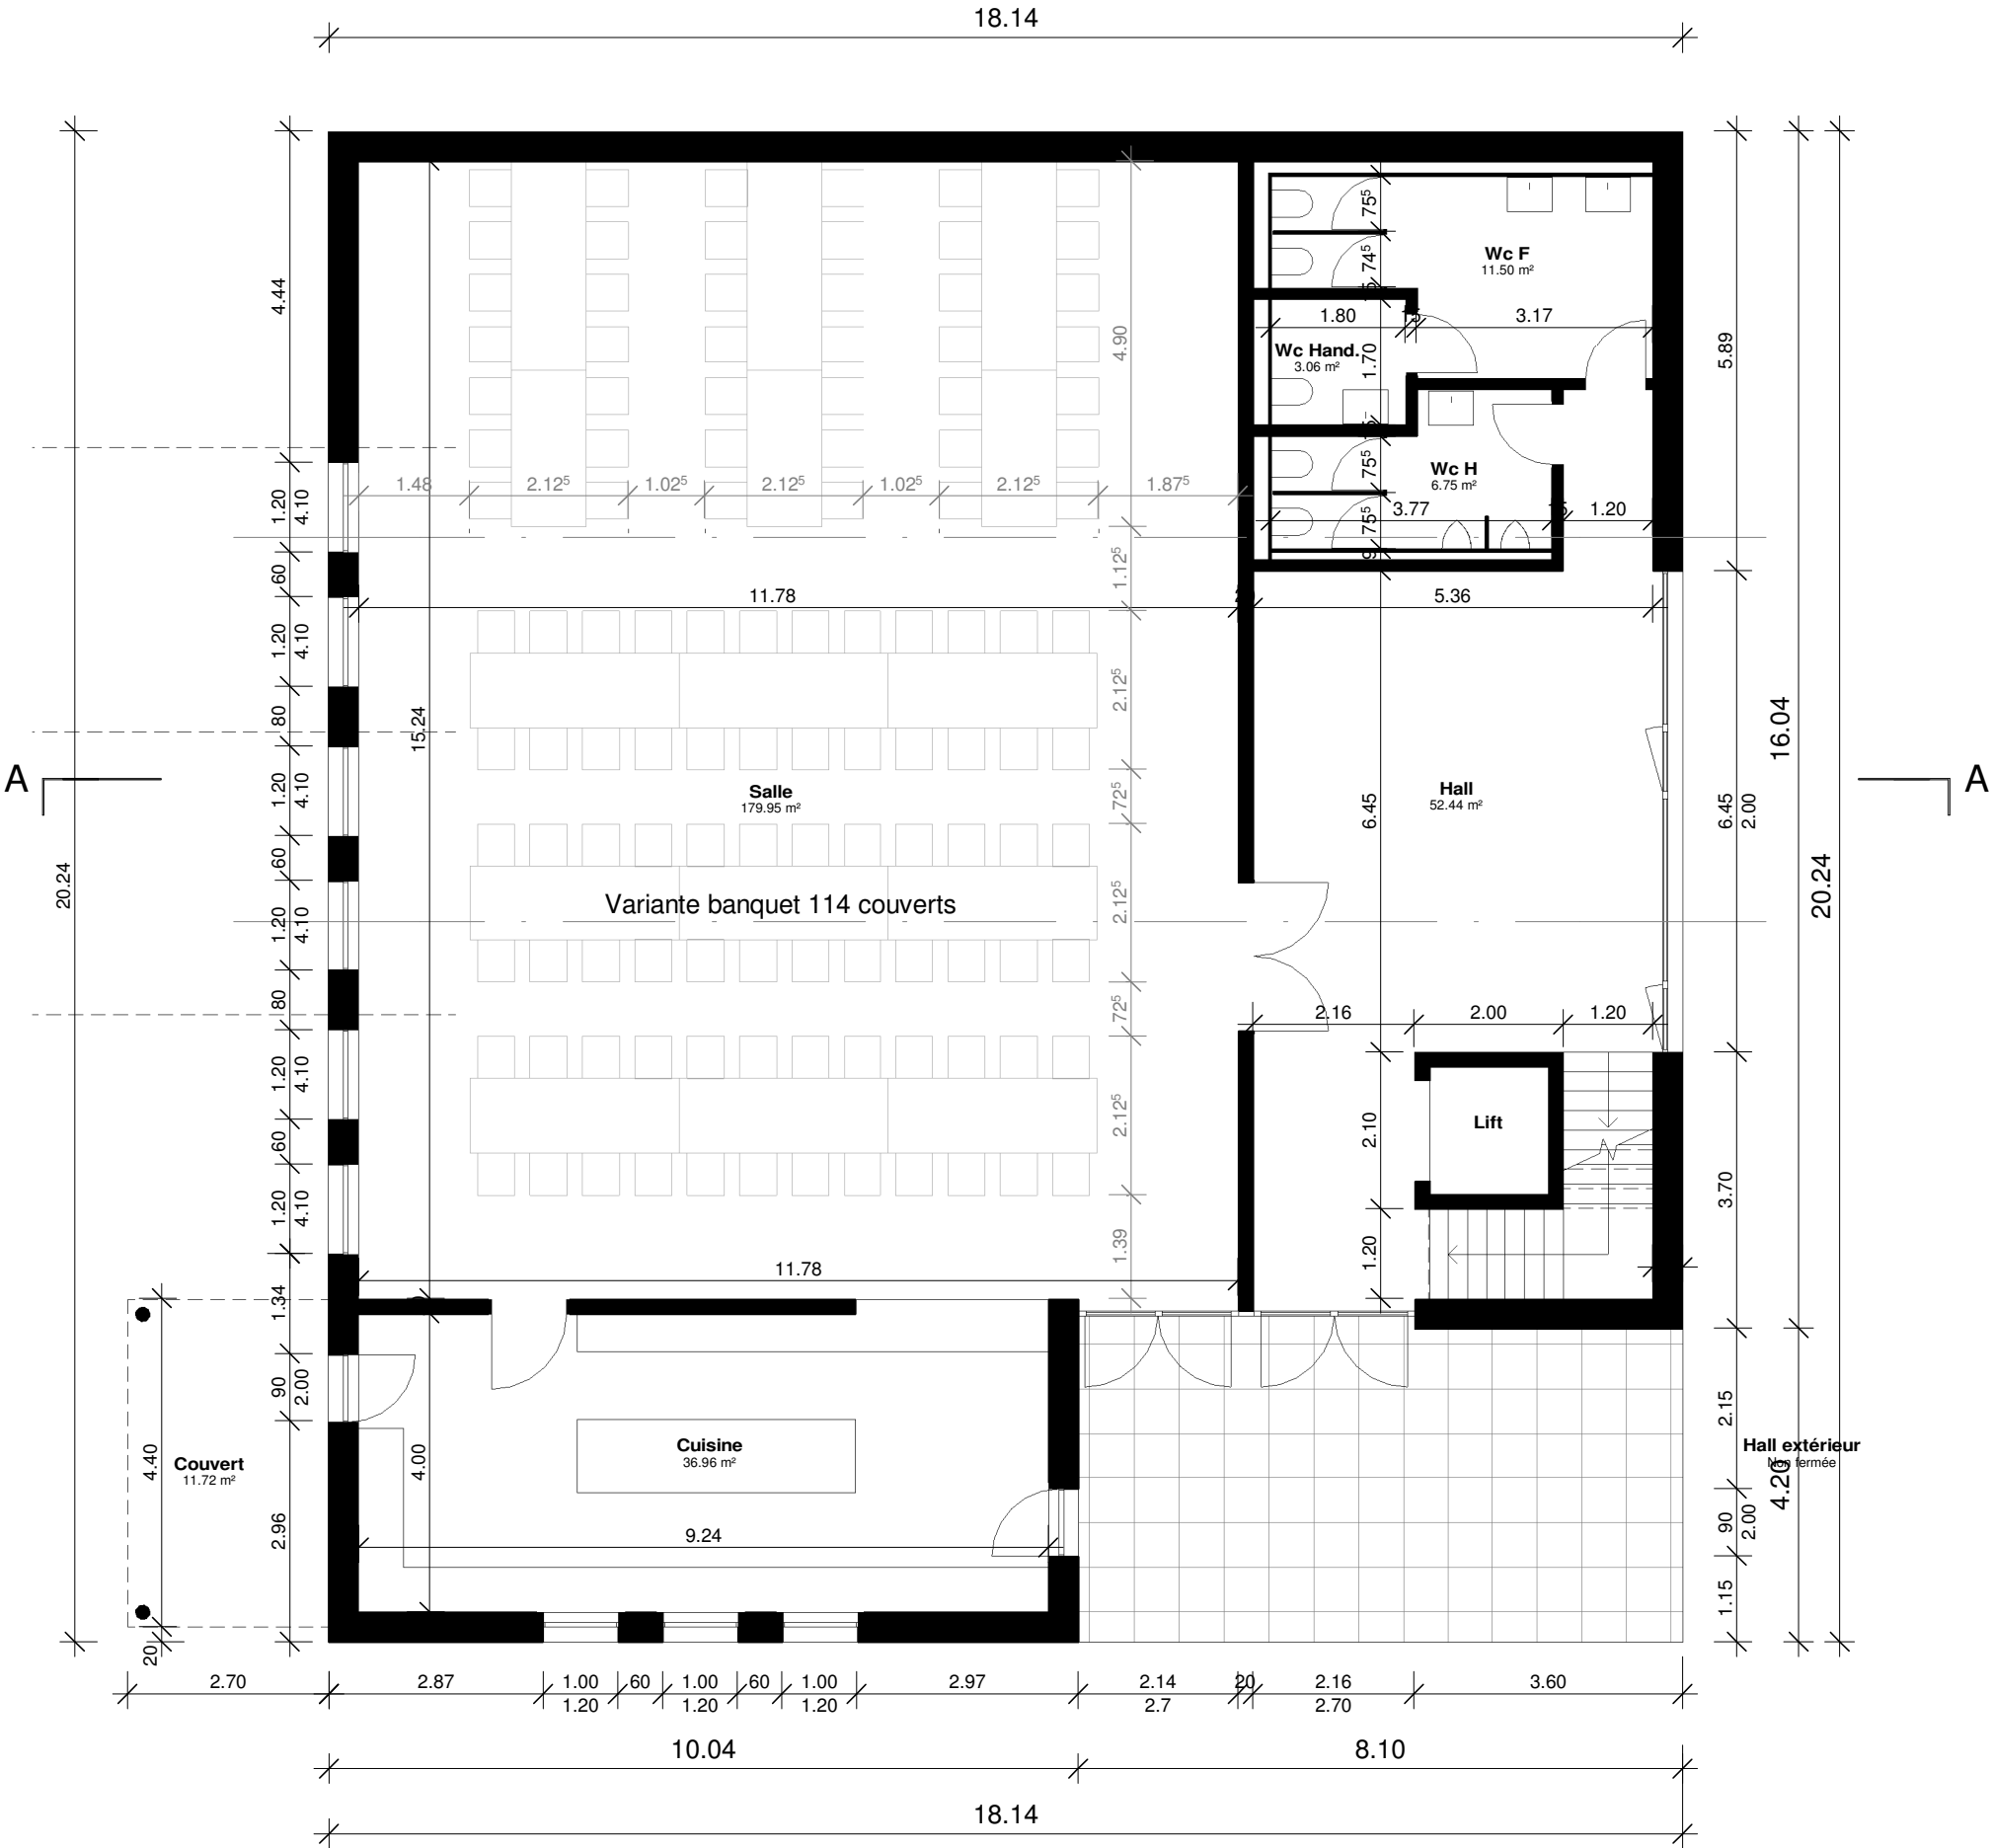

plan n°:
éch:

AP - 04
1 : 100

Construction d'une salle communale
Parcelle 547 , 2887 Soubey

Etage

whg.architectes

Olivier Gogniat

EPFZ-SIA-REG.A

Rue de la Gruère 5
2350 Saignelégier

Bureau d'architecture

Tél: 032 951 17 13
Fax: 032 951 13 31


dates
11/18/20


format:
A3

dess:
DE



		Construction d'une salle communale Parcelle 547 , 2887 Soubey			
		Sous-sol		dates	
				11/18/20	
plan n°:	AP - 05	whg.architectes	Olivier Gogniat	EPFZ-SIA-REG.A	
éch:	1 : 100	Rue de la Gruère 5	Tél: 032 951 17 13	format:	dess:
		2350 Saignelégier	Bureau d'architecture	A3	DE
			Fax: 032 951 13 31		

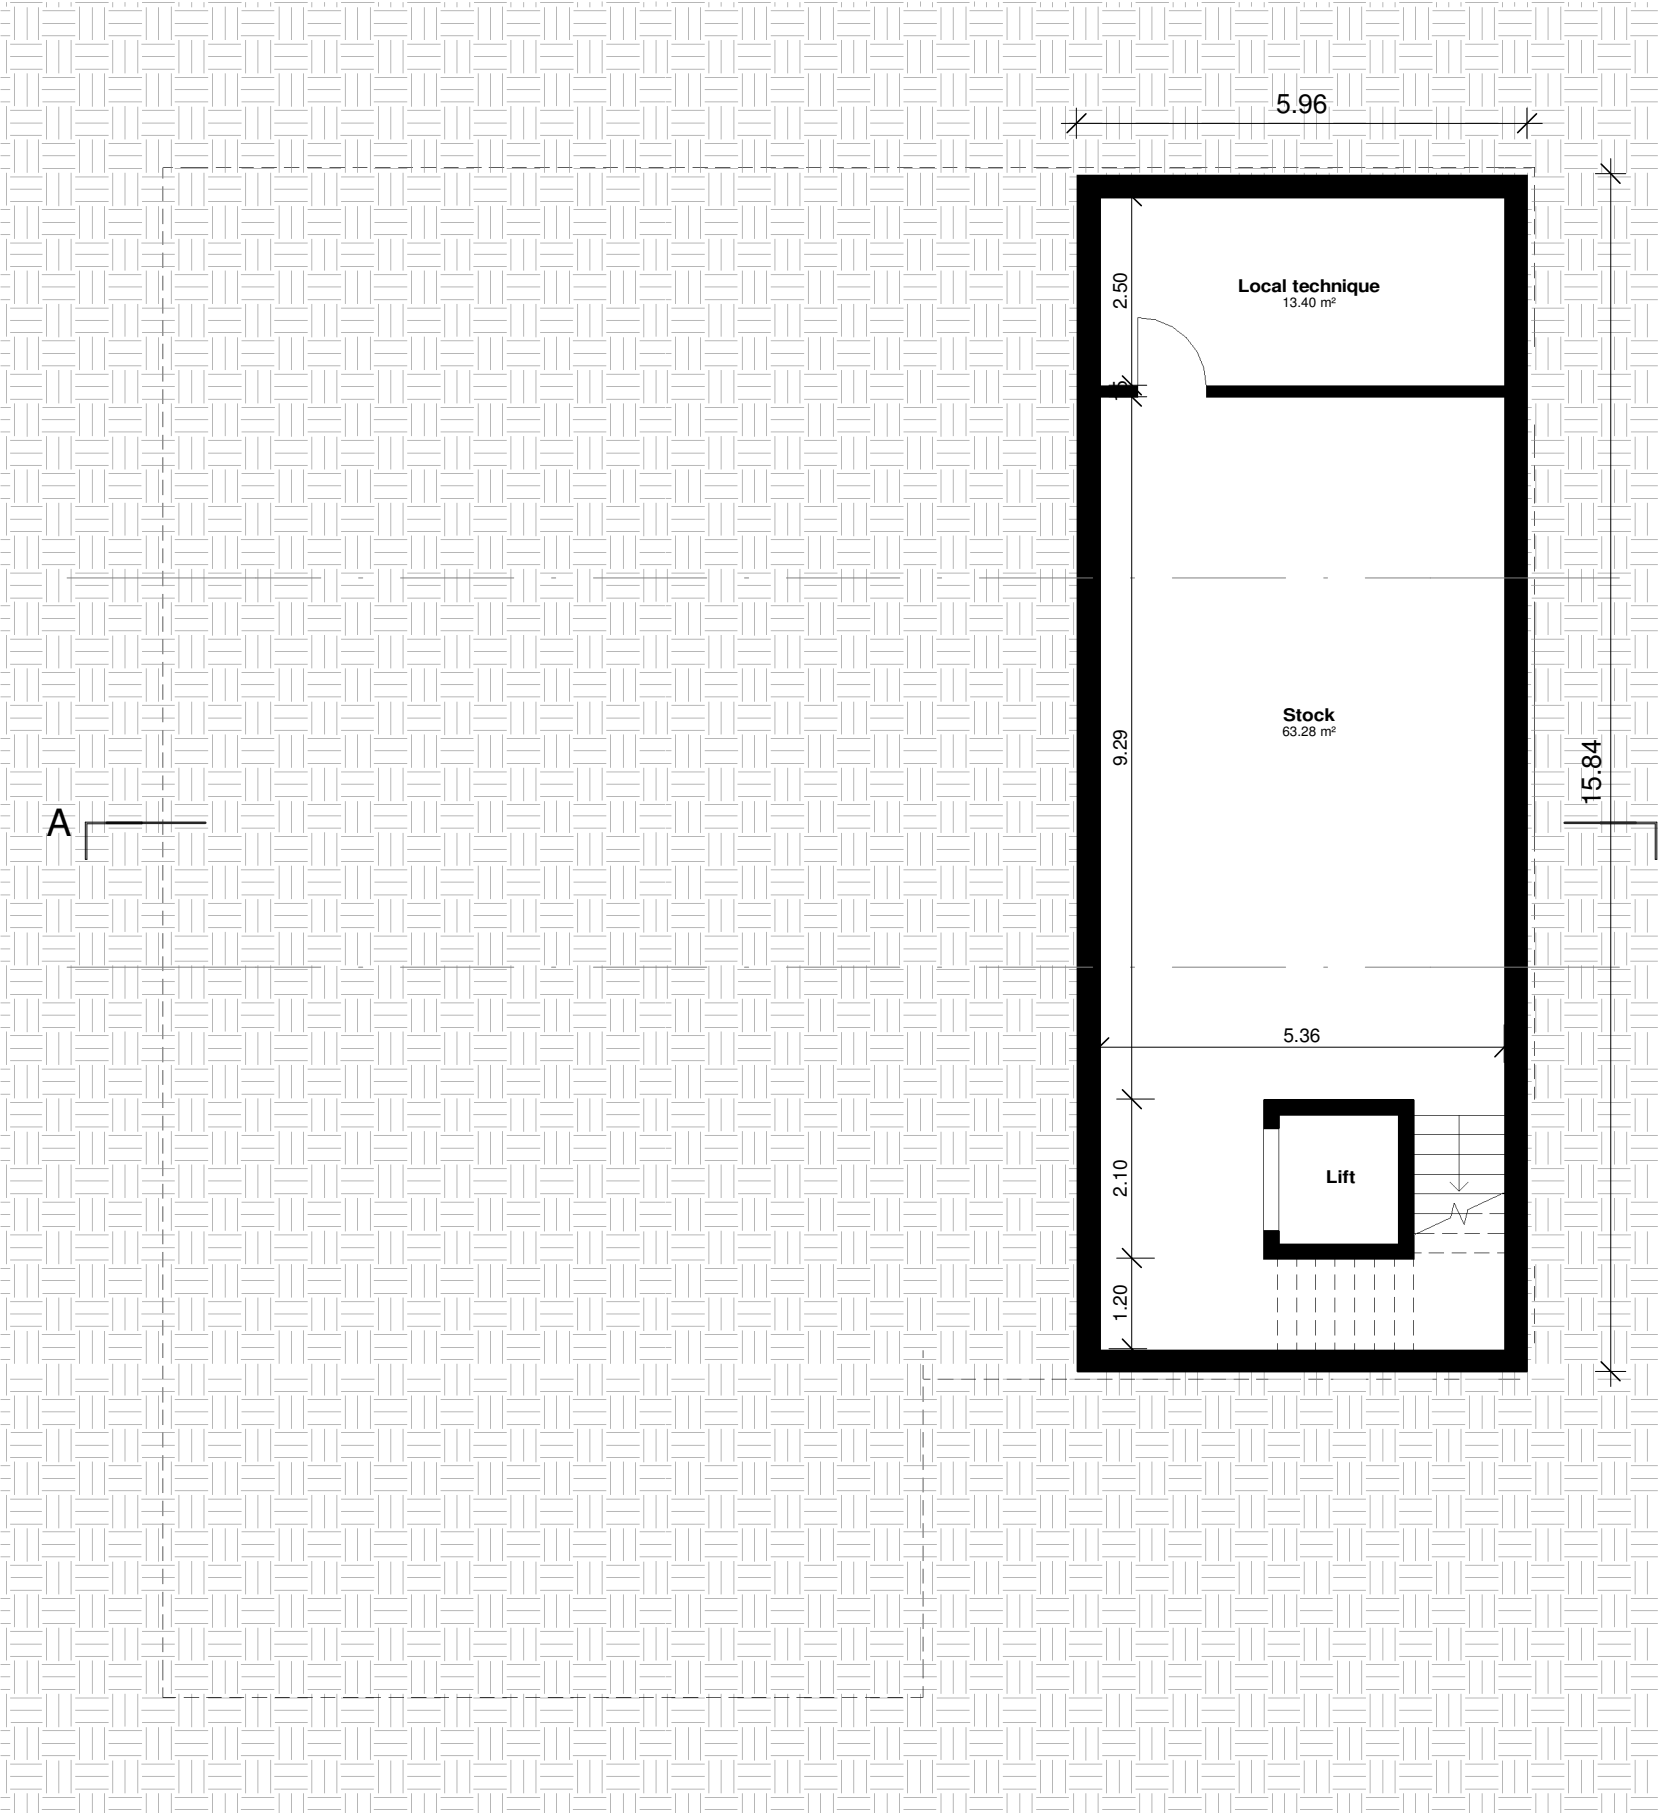


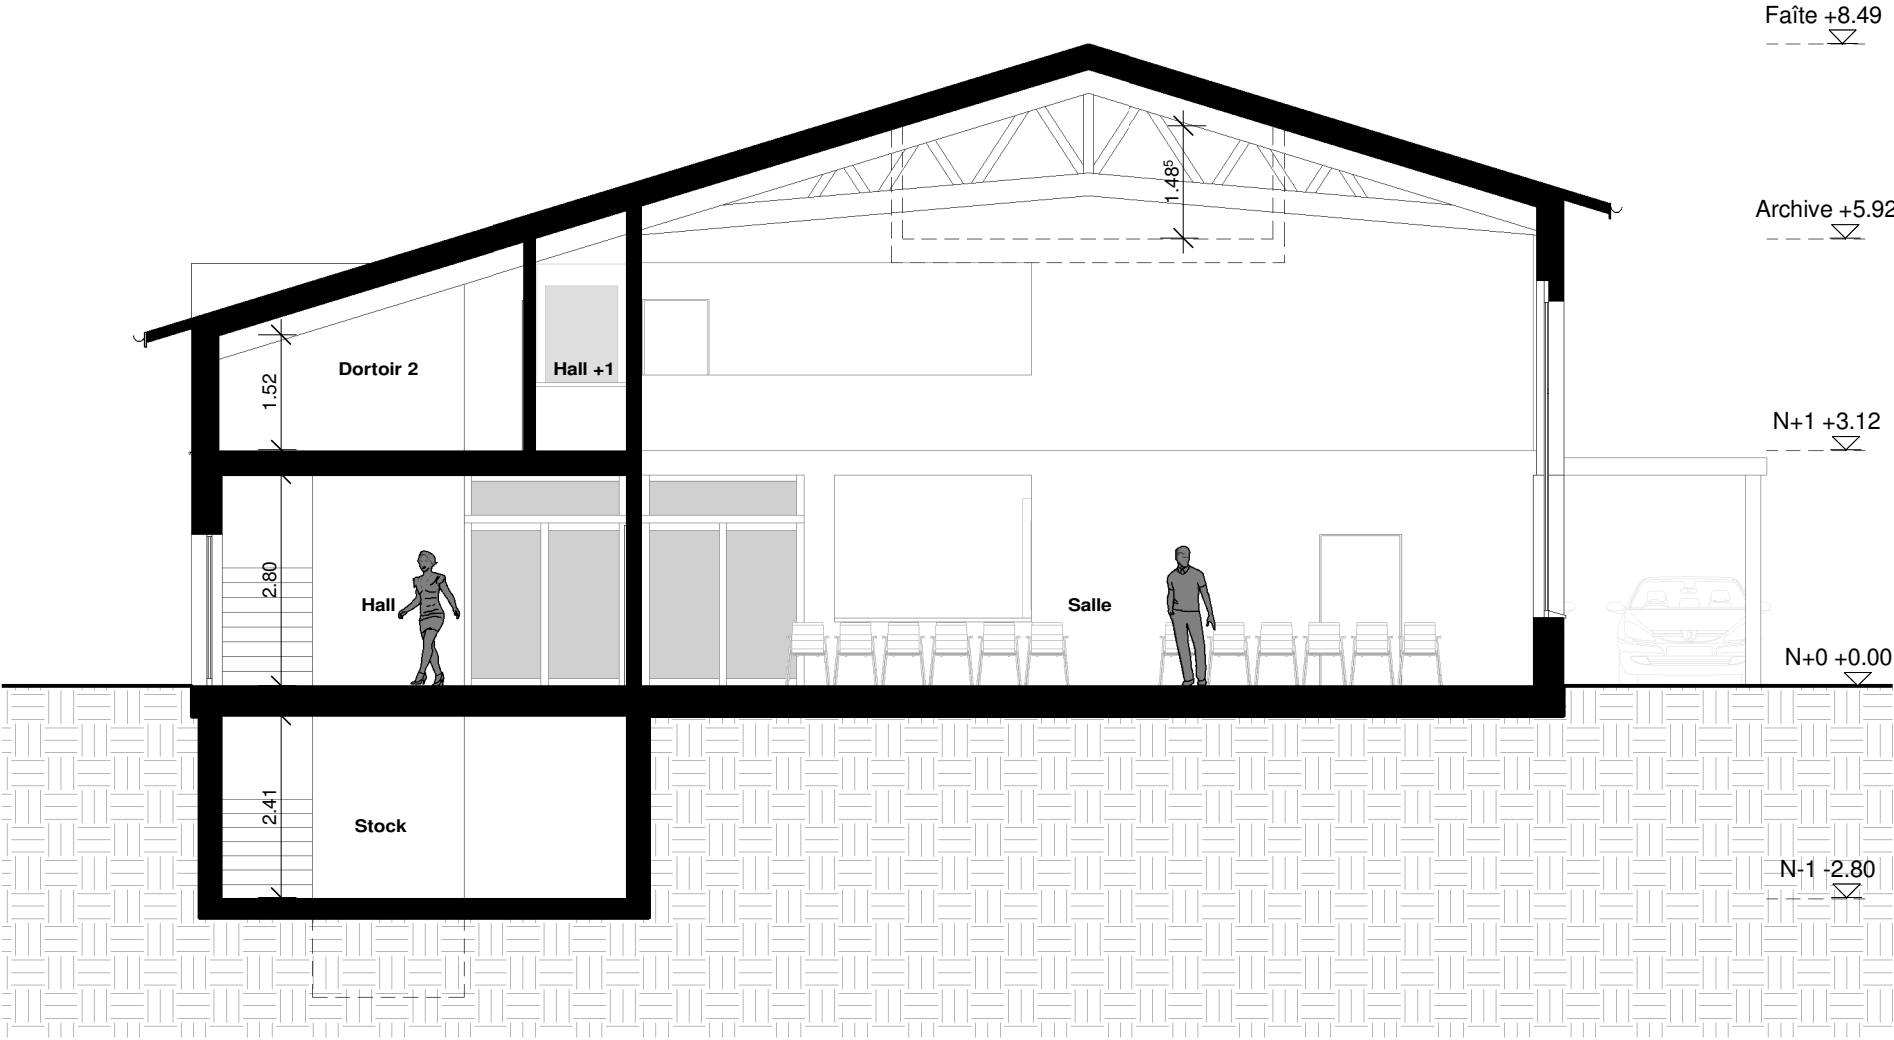


		Construction d'une salle communale	
		Parcelle 547 , 2887 Soubey	
Coupe A		dates	
		11/18/20	
plan n°:	AP - 06	whg.architectes	Olivier Gogniat EPFZ-SIA-REG.A
éch:	1 : 100	Rue de la Gruère 5	Tél: 032 951 17 13
		2350 Saignelégier	Fax: 032 951 13 31
		format:	dess:
		A3	DE




		Construction d'une salle communale Parcelle 547 , 2887 Soubey			
		Elévation Sud		dates	
plan n°:	AP - 07	whg.architectes Olivier Gogniat EPFZ-SIA-REG.A		11/18/20	
éch:	1 : 100				
		Rue de la Gruère 5	Bureau d'architecture	Tél: 032 951 17 13	format: A3
		2350 Saignelégier		Fax: 032 951 13 31	dess: DE

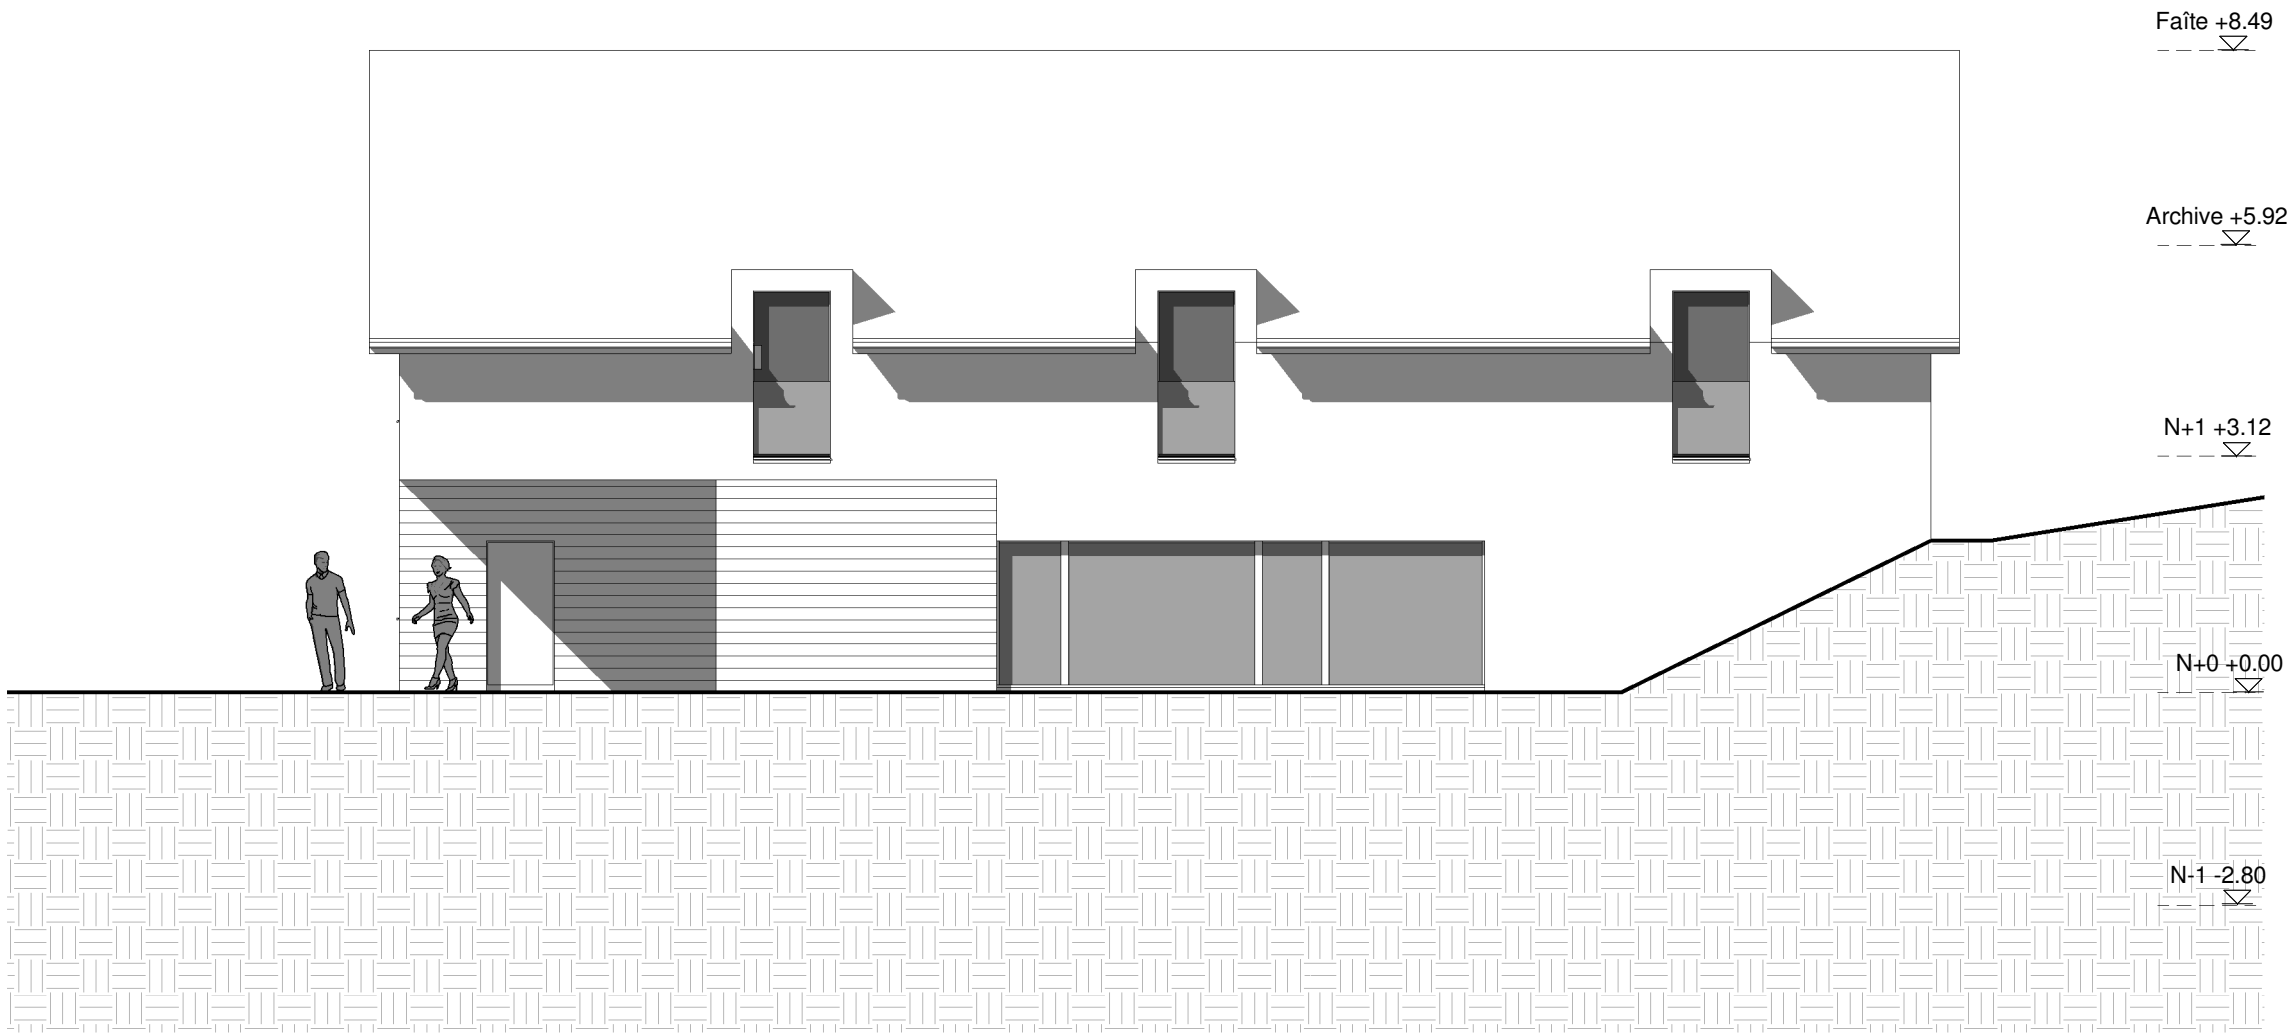

		Construction d'une salle communale Parcelle 547 , 2887 Soubey		
		Elévation Est	dates 11/18/20 	
plan n°:	AP - 08	whg.architectes	Olivier Gogniat	EPFZ-SIA-REG.A
éch:	1 : 100	Rue de la Gruère 5 2350 Saignelégier	Bureau d'architecture	Tél: 032 951 17 13 Fax: 032 951 13 31
		format:	A3	dess: DE

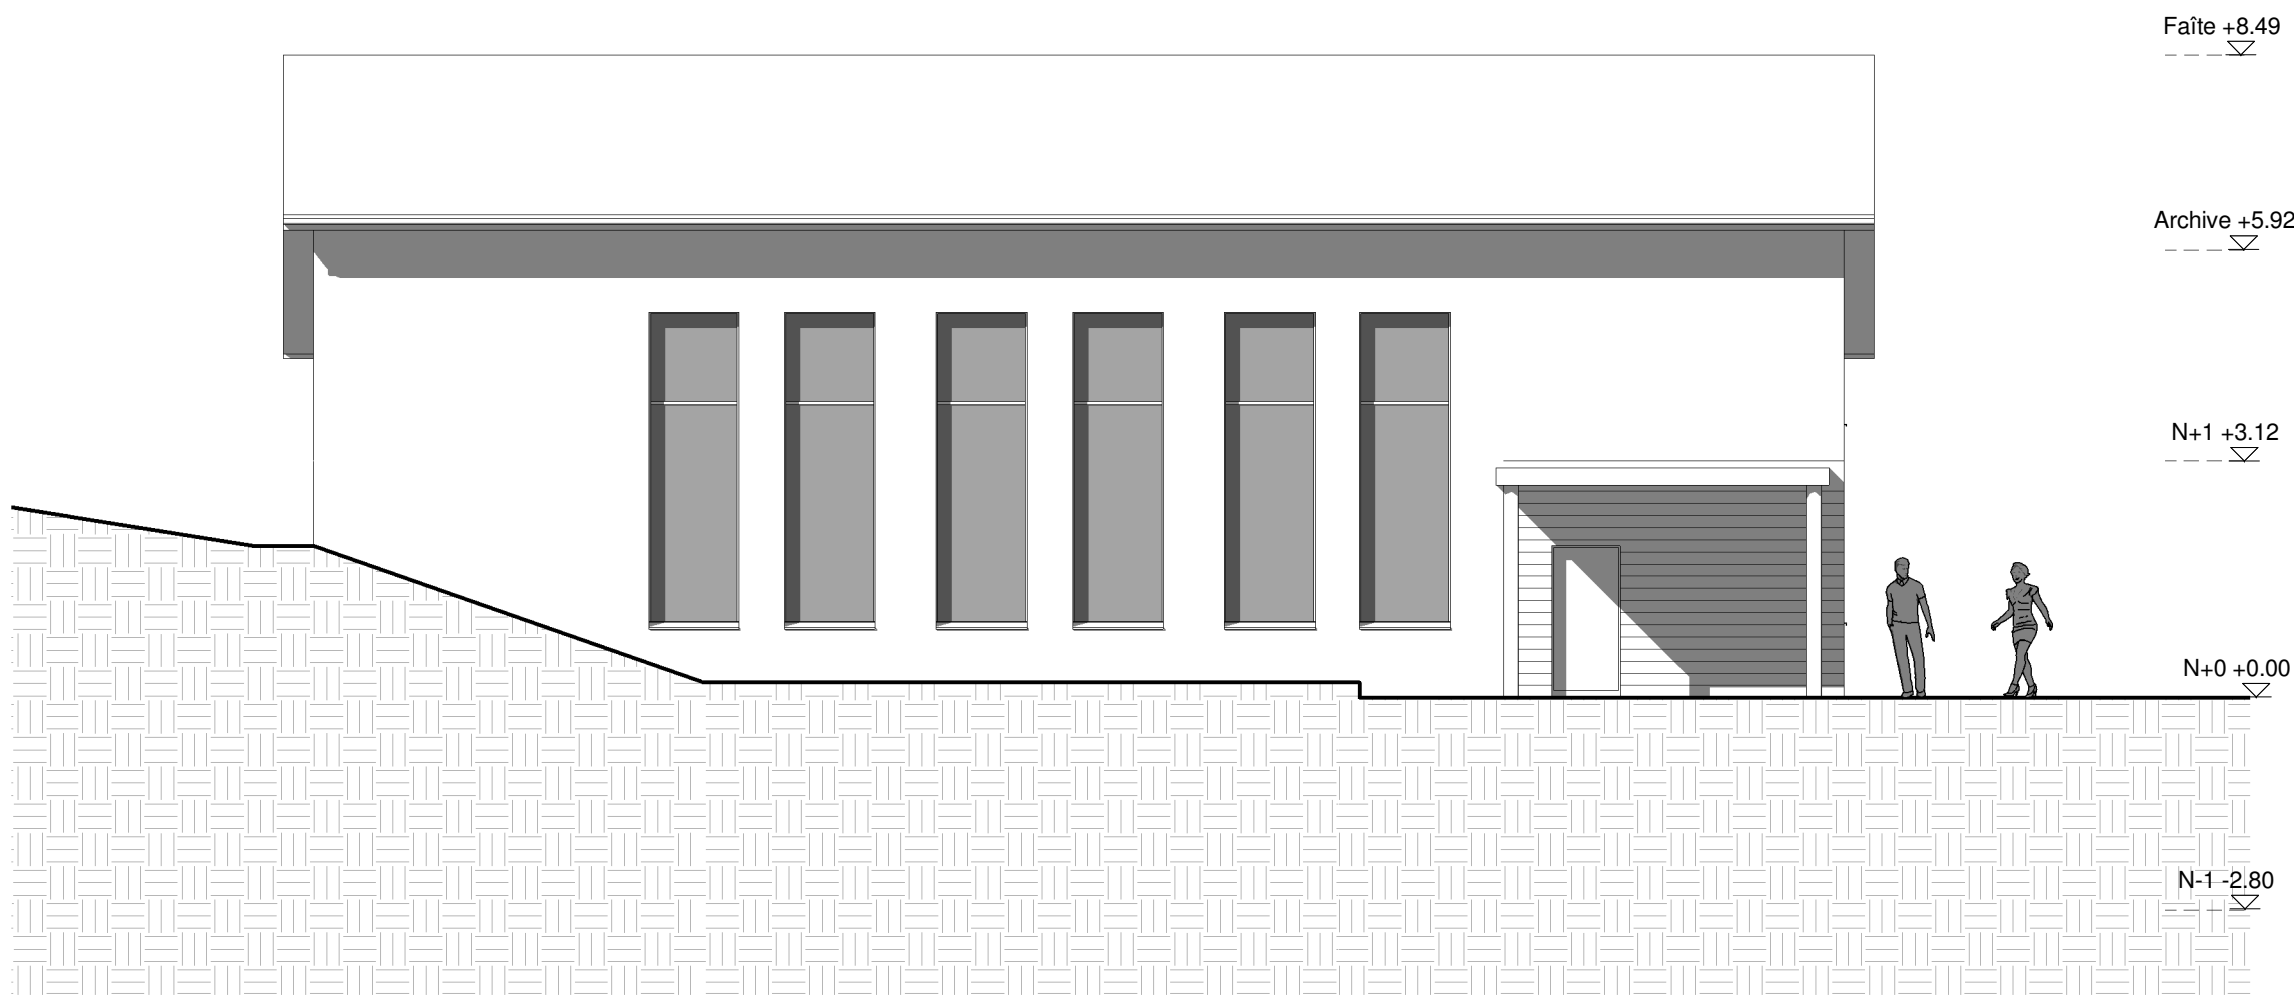

		Construction d'une salle communale		
		Parcelle 547 , 2887 Soubey		
Elévation Ouest		dates		
		11/18/20		
plan n°:	AP - 09	whg.architectes Olivier Gogniat EPFZ-SIA-REG.A		
éch:	1 : 100	Rue de la Gruère 5	Tél: 032 951 17 13	
		2350 Saignelégier	Bureau d'architecture	Fax: 032 951 13 31
		format:	A3	dess: DE

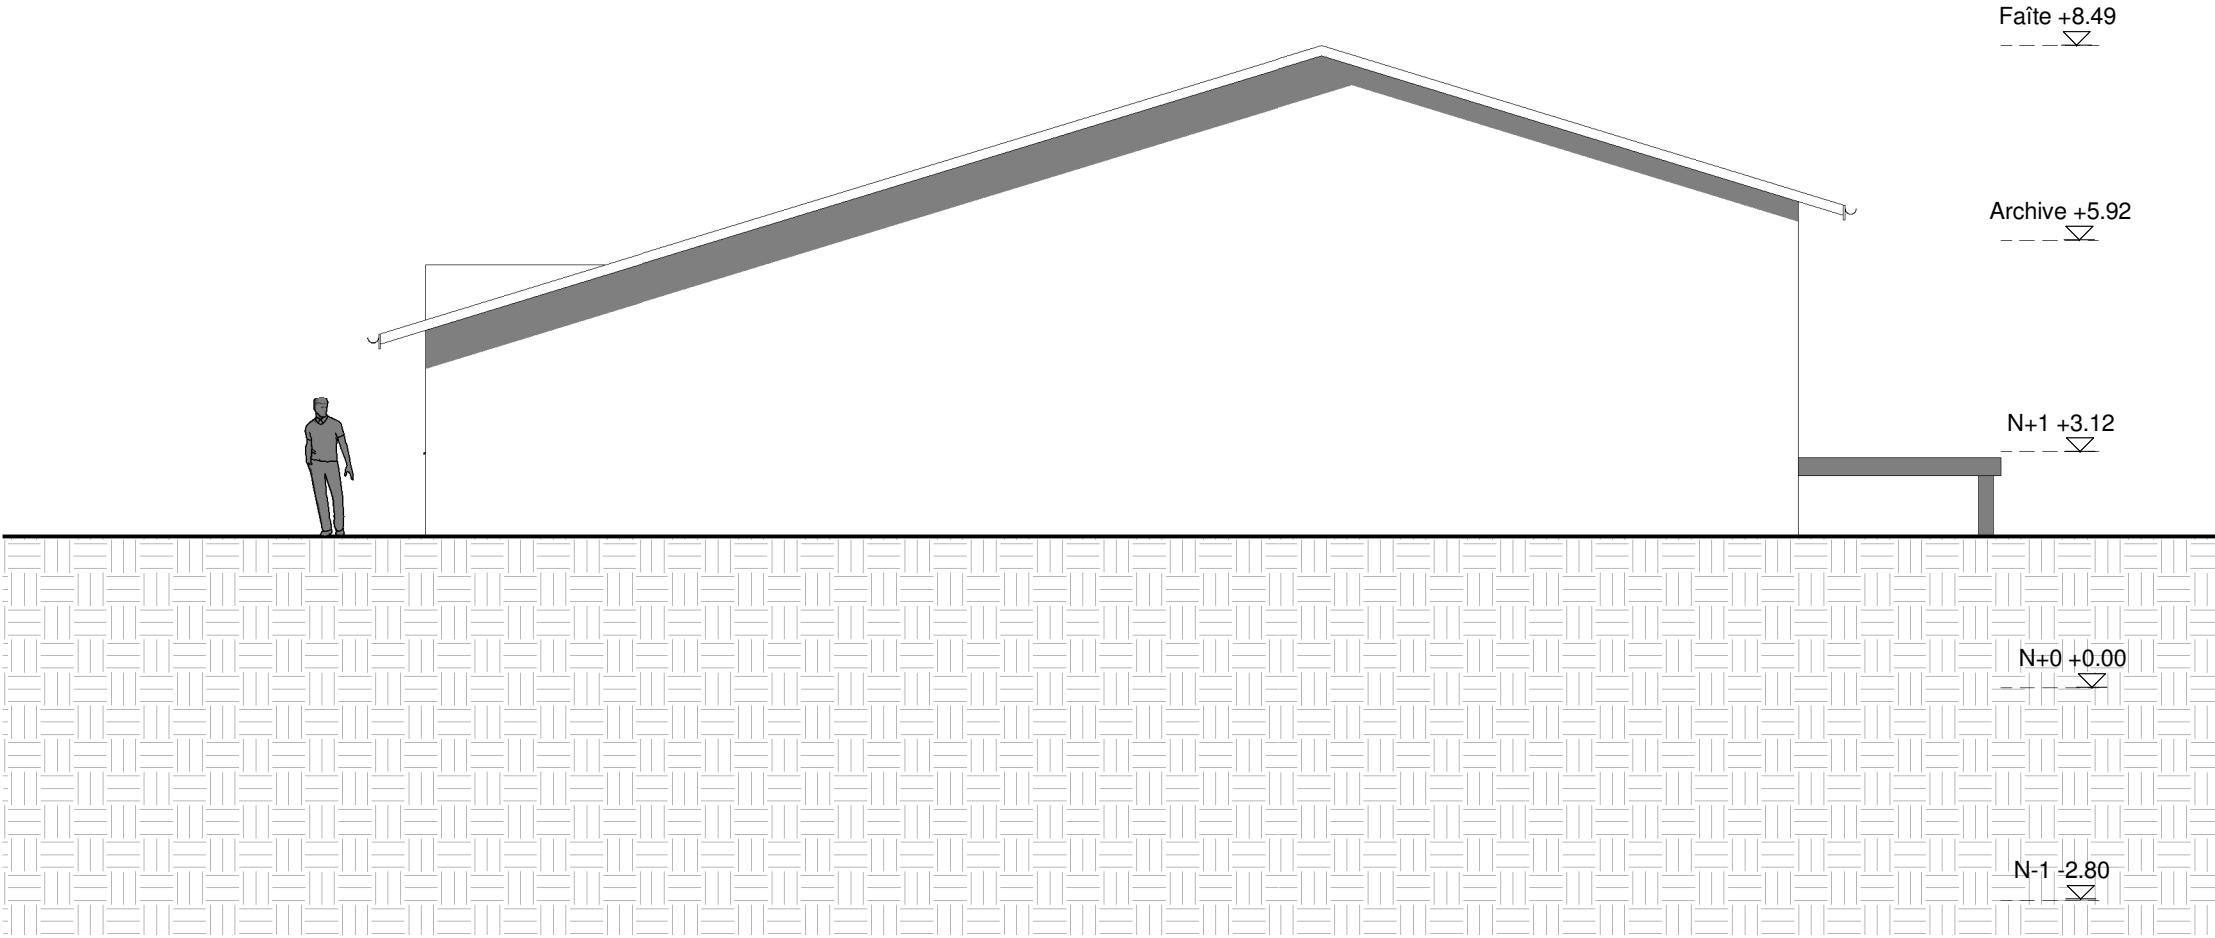

		Construction d'une salle communale		
		Parcelle 547 , 2887 Soubey		
Elévation Nord		dates		
		11/18/20		
plan n°:	AP - 10	whg.architectes Olivier Gogniat EPFZ-SIA-REG.A		
éch:	1 : 100	Rue de la Gruère 5	Tél: 032 951 17 13	
		2350 Saignelégier	Fax: 032 951 13 31	
		format:	dess:	
		A3	DE	