



Transformation de la maison des Oeuvres à Soubey



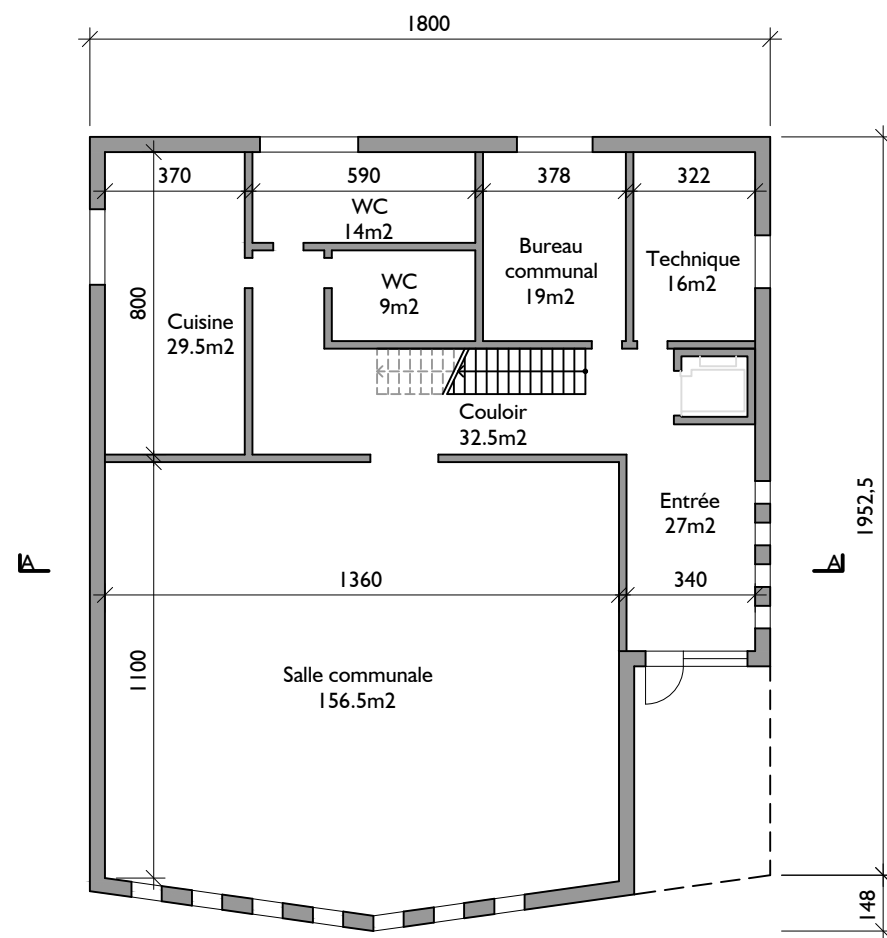


Rez-de-chaussée

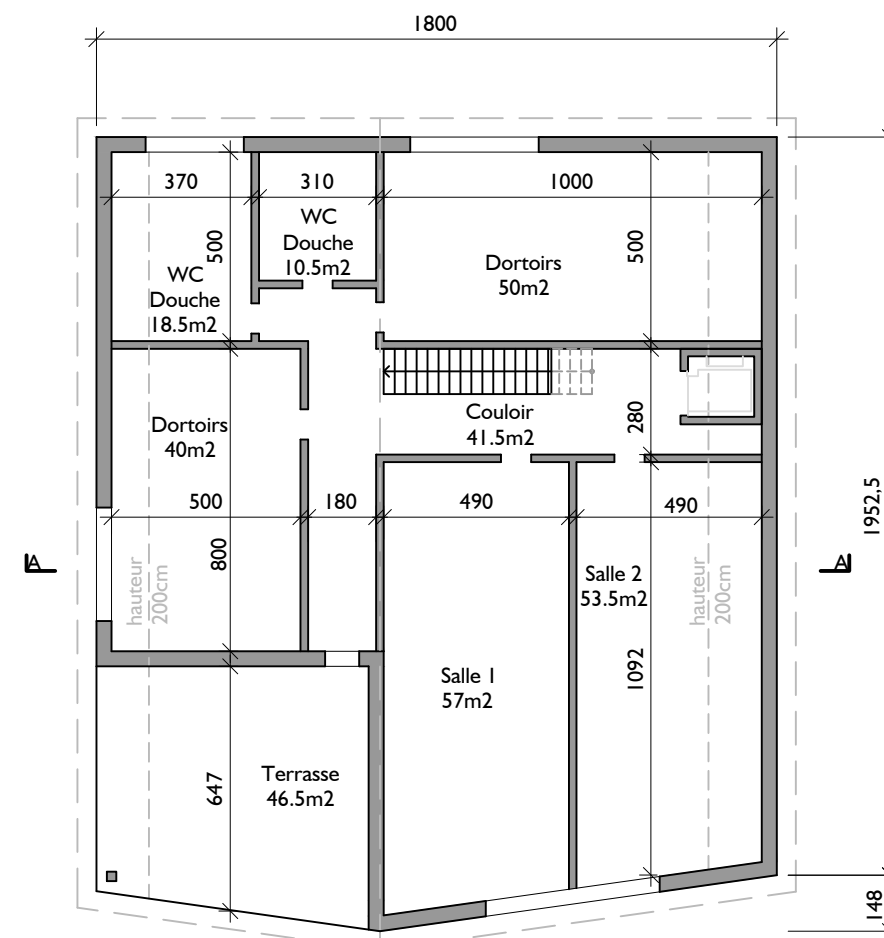


Etage




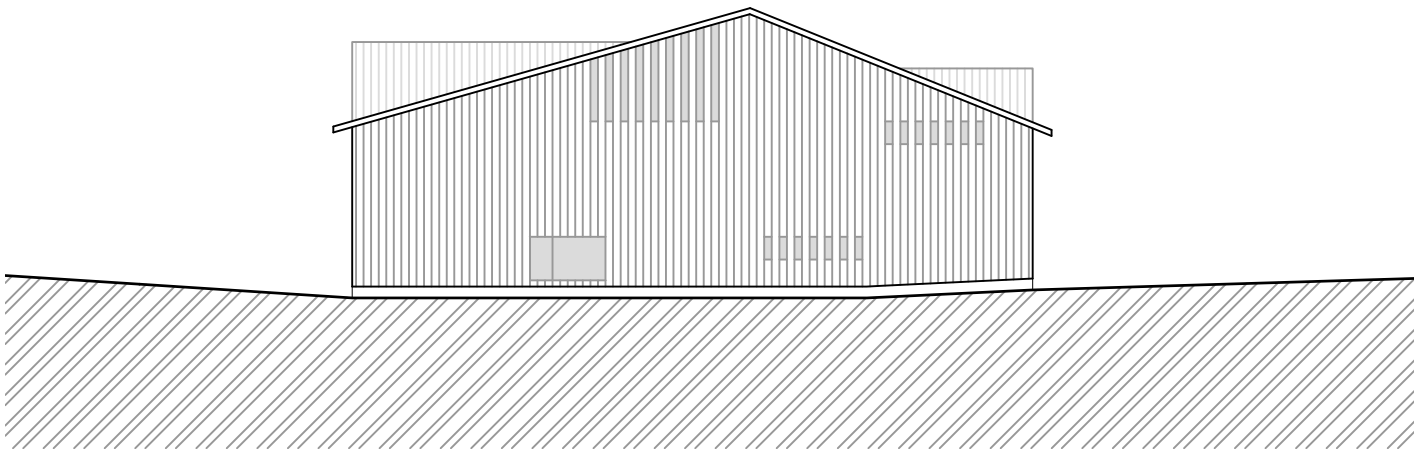


Façade Nord

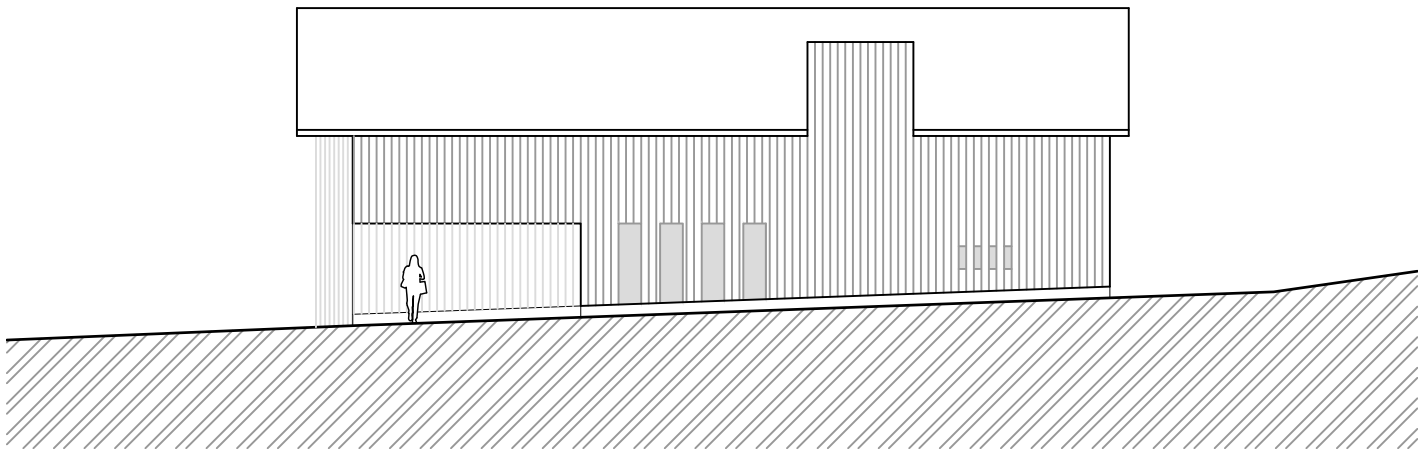


Façade Est

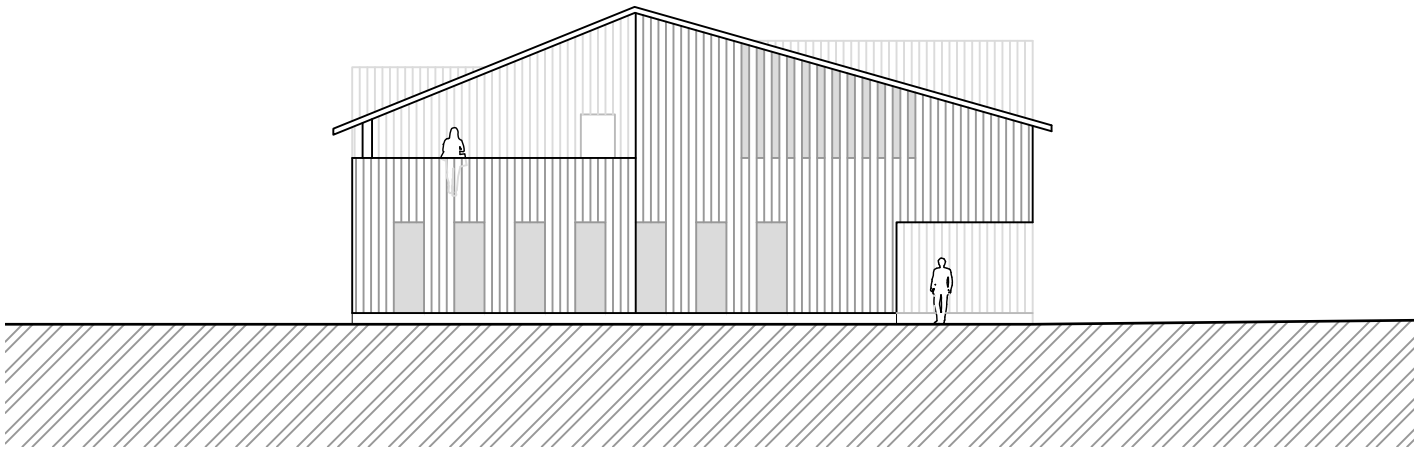

Façade Sud

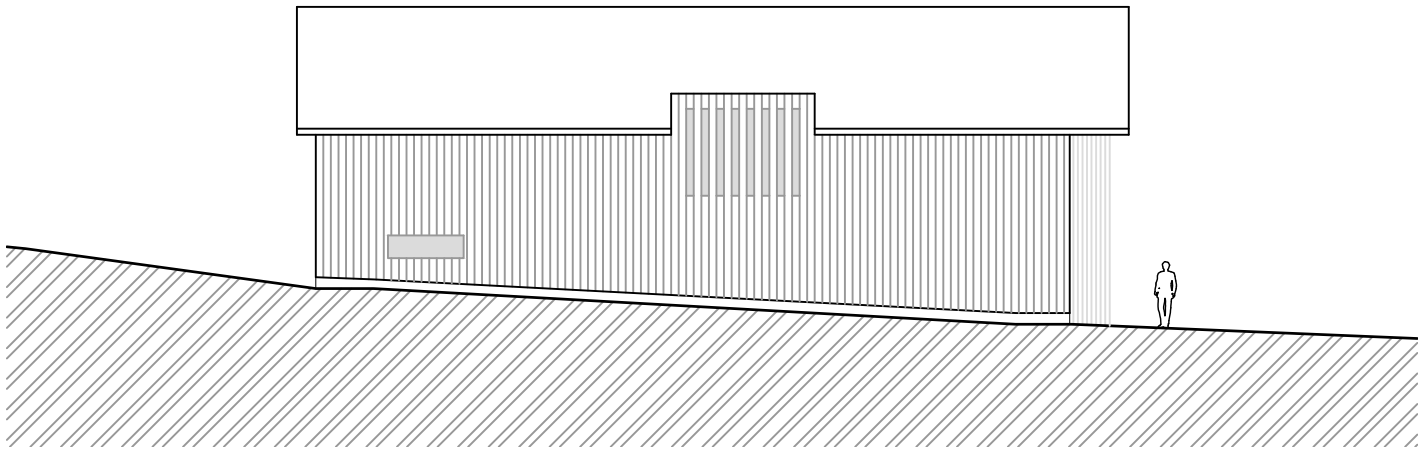

Façade Ouest

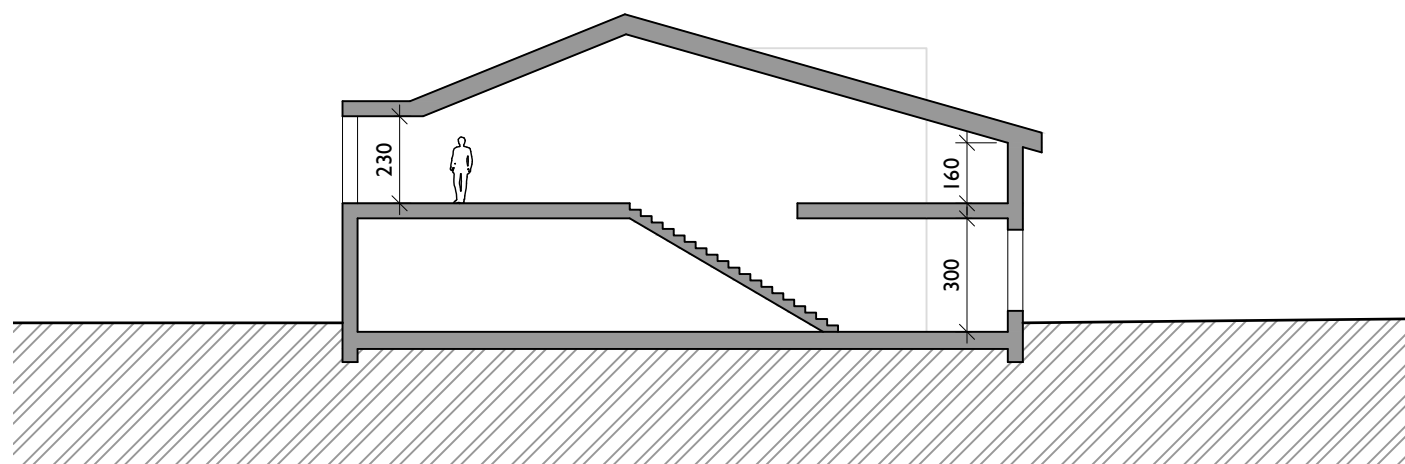

Coupe AA





Façade Sud - Est



Façade Sud - Ouest





Façade Nord - Est



Façade Nord - Ouest